



# T15 FLACHDACHKONSTRUKTION

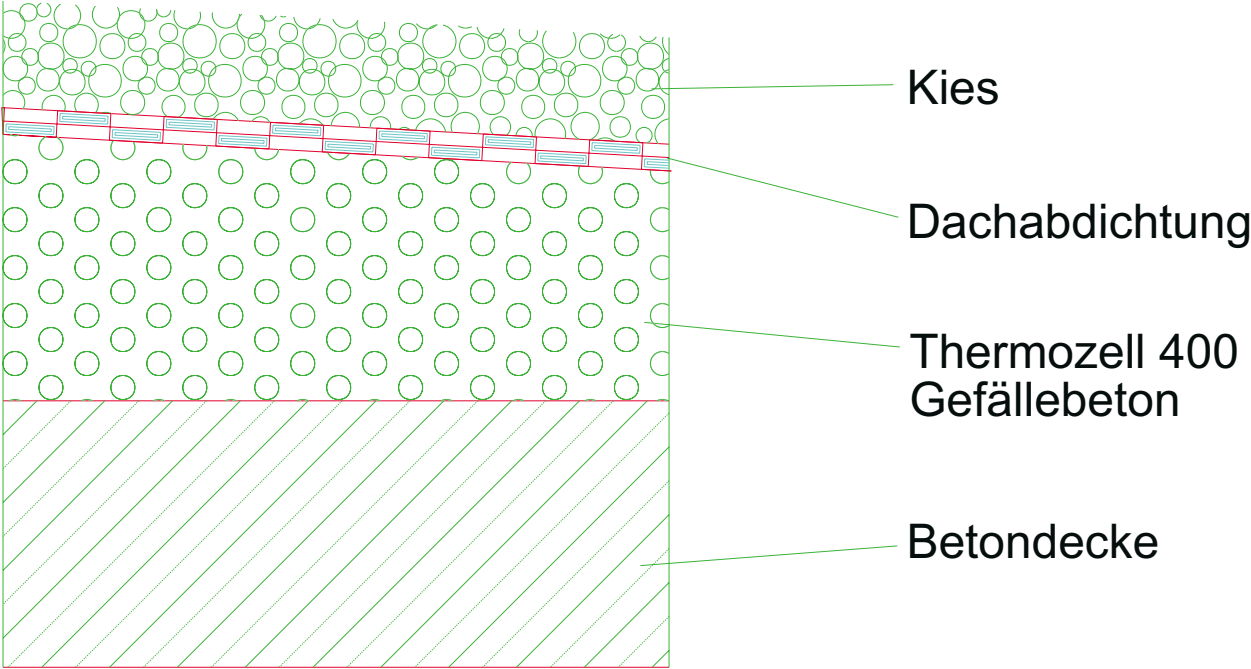

unbeheizt

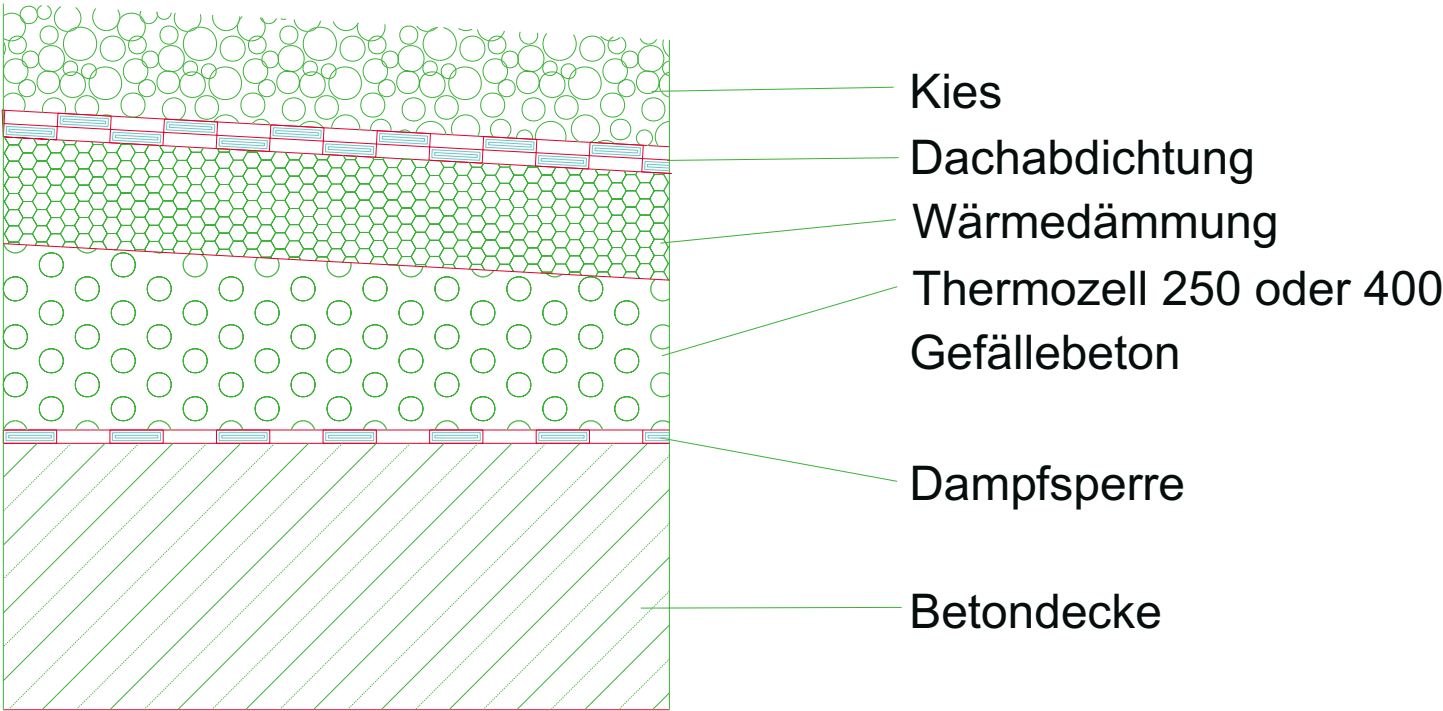

beheizt