


T22 THERMOZELL-UNTERLAGSBODEN FÜR SUPERMÄRKTE MIT BETONWERKSTEINPLATTEN ODER NATURSTEINPLATTEN

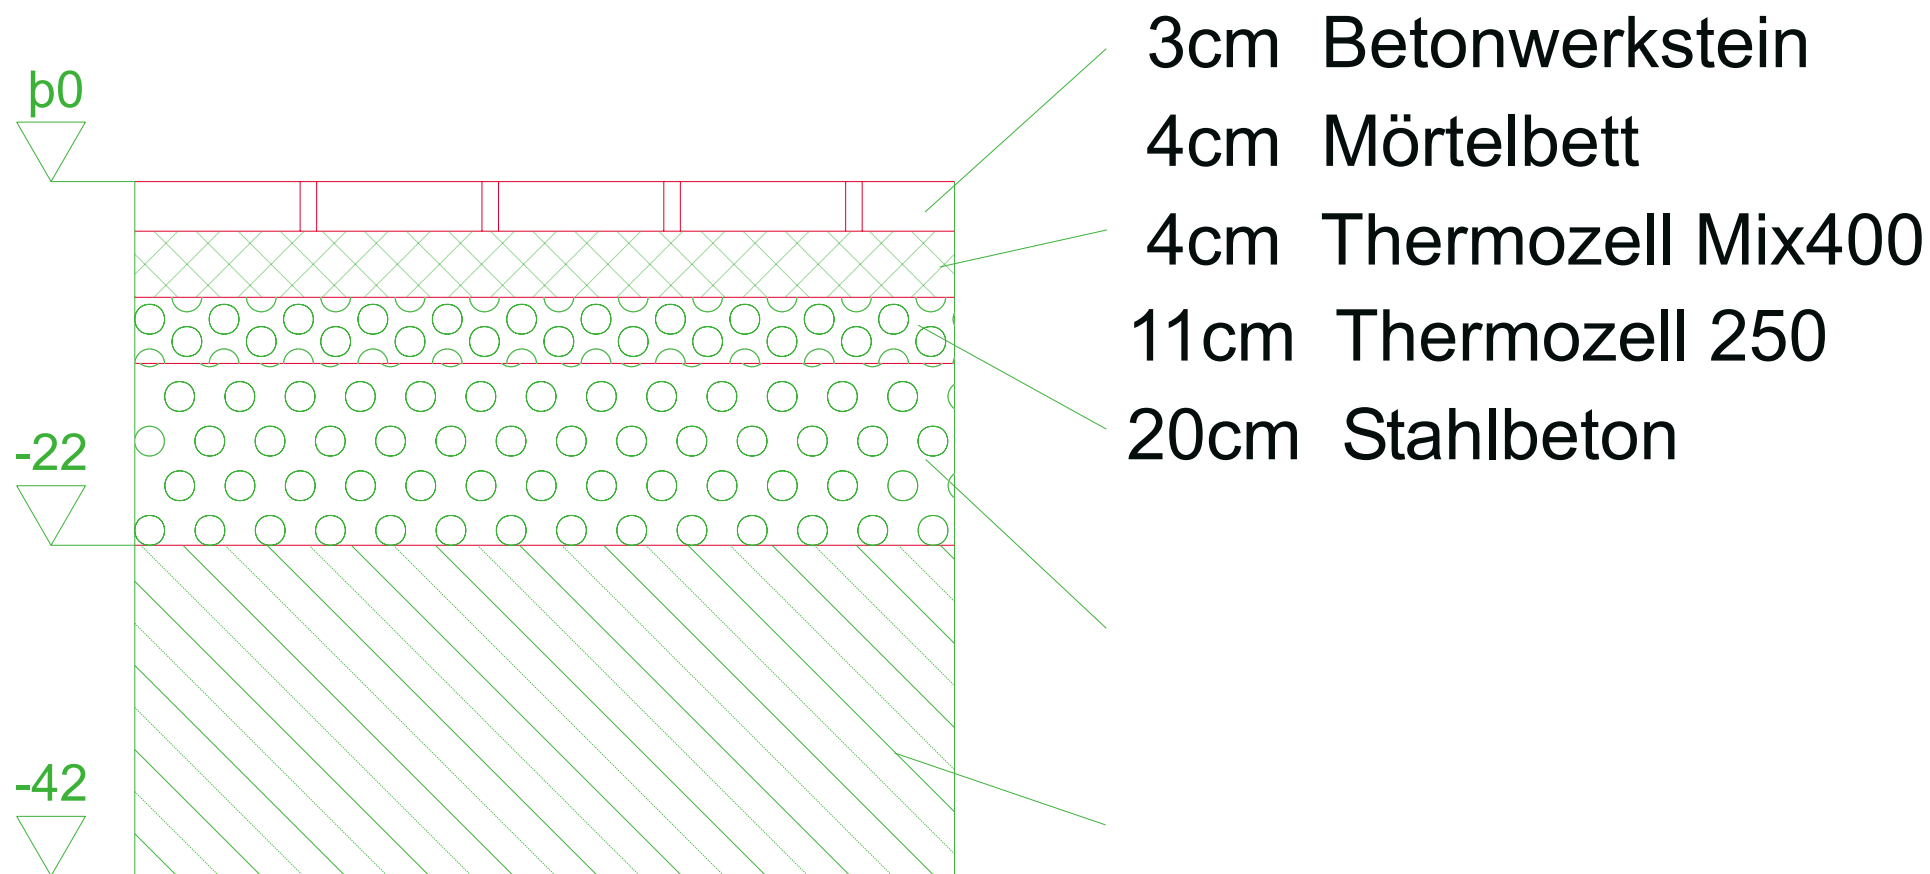

k-Wert 0.49